



RZUT PWINICY

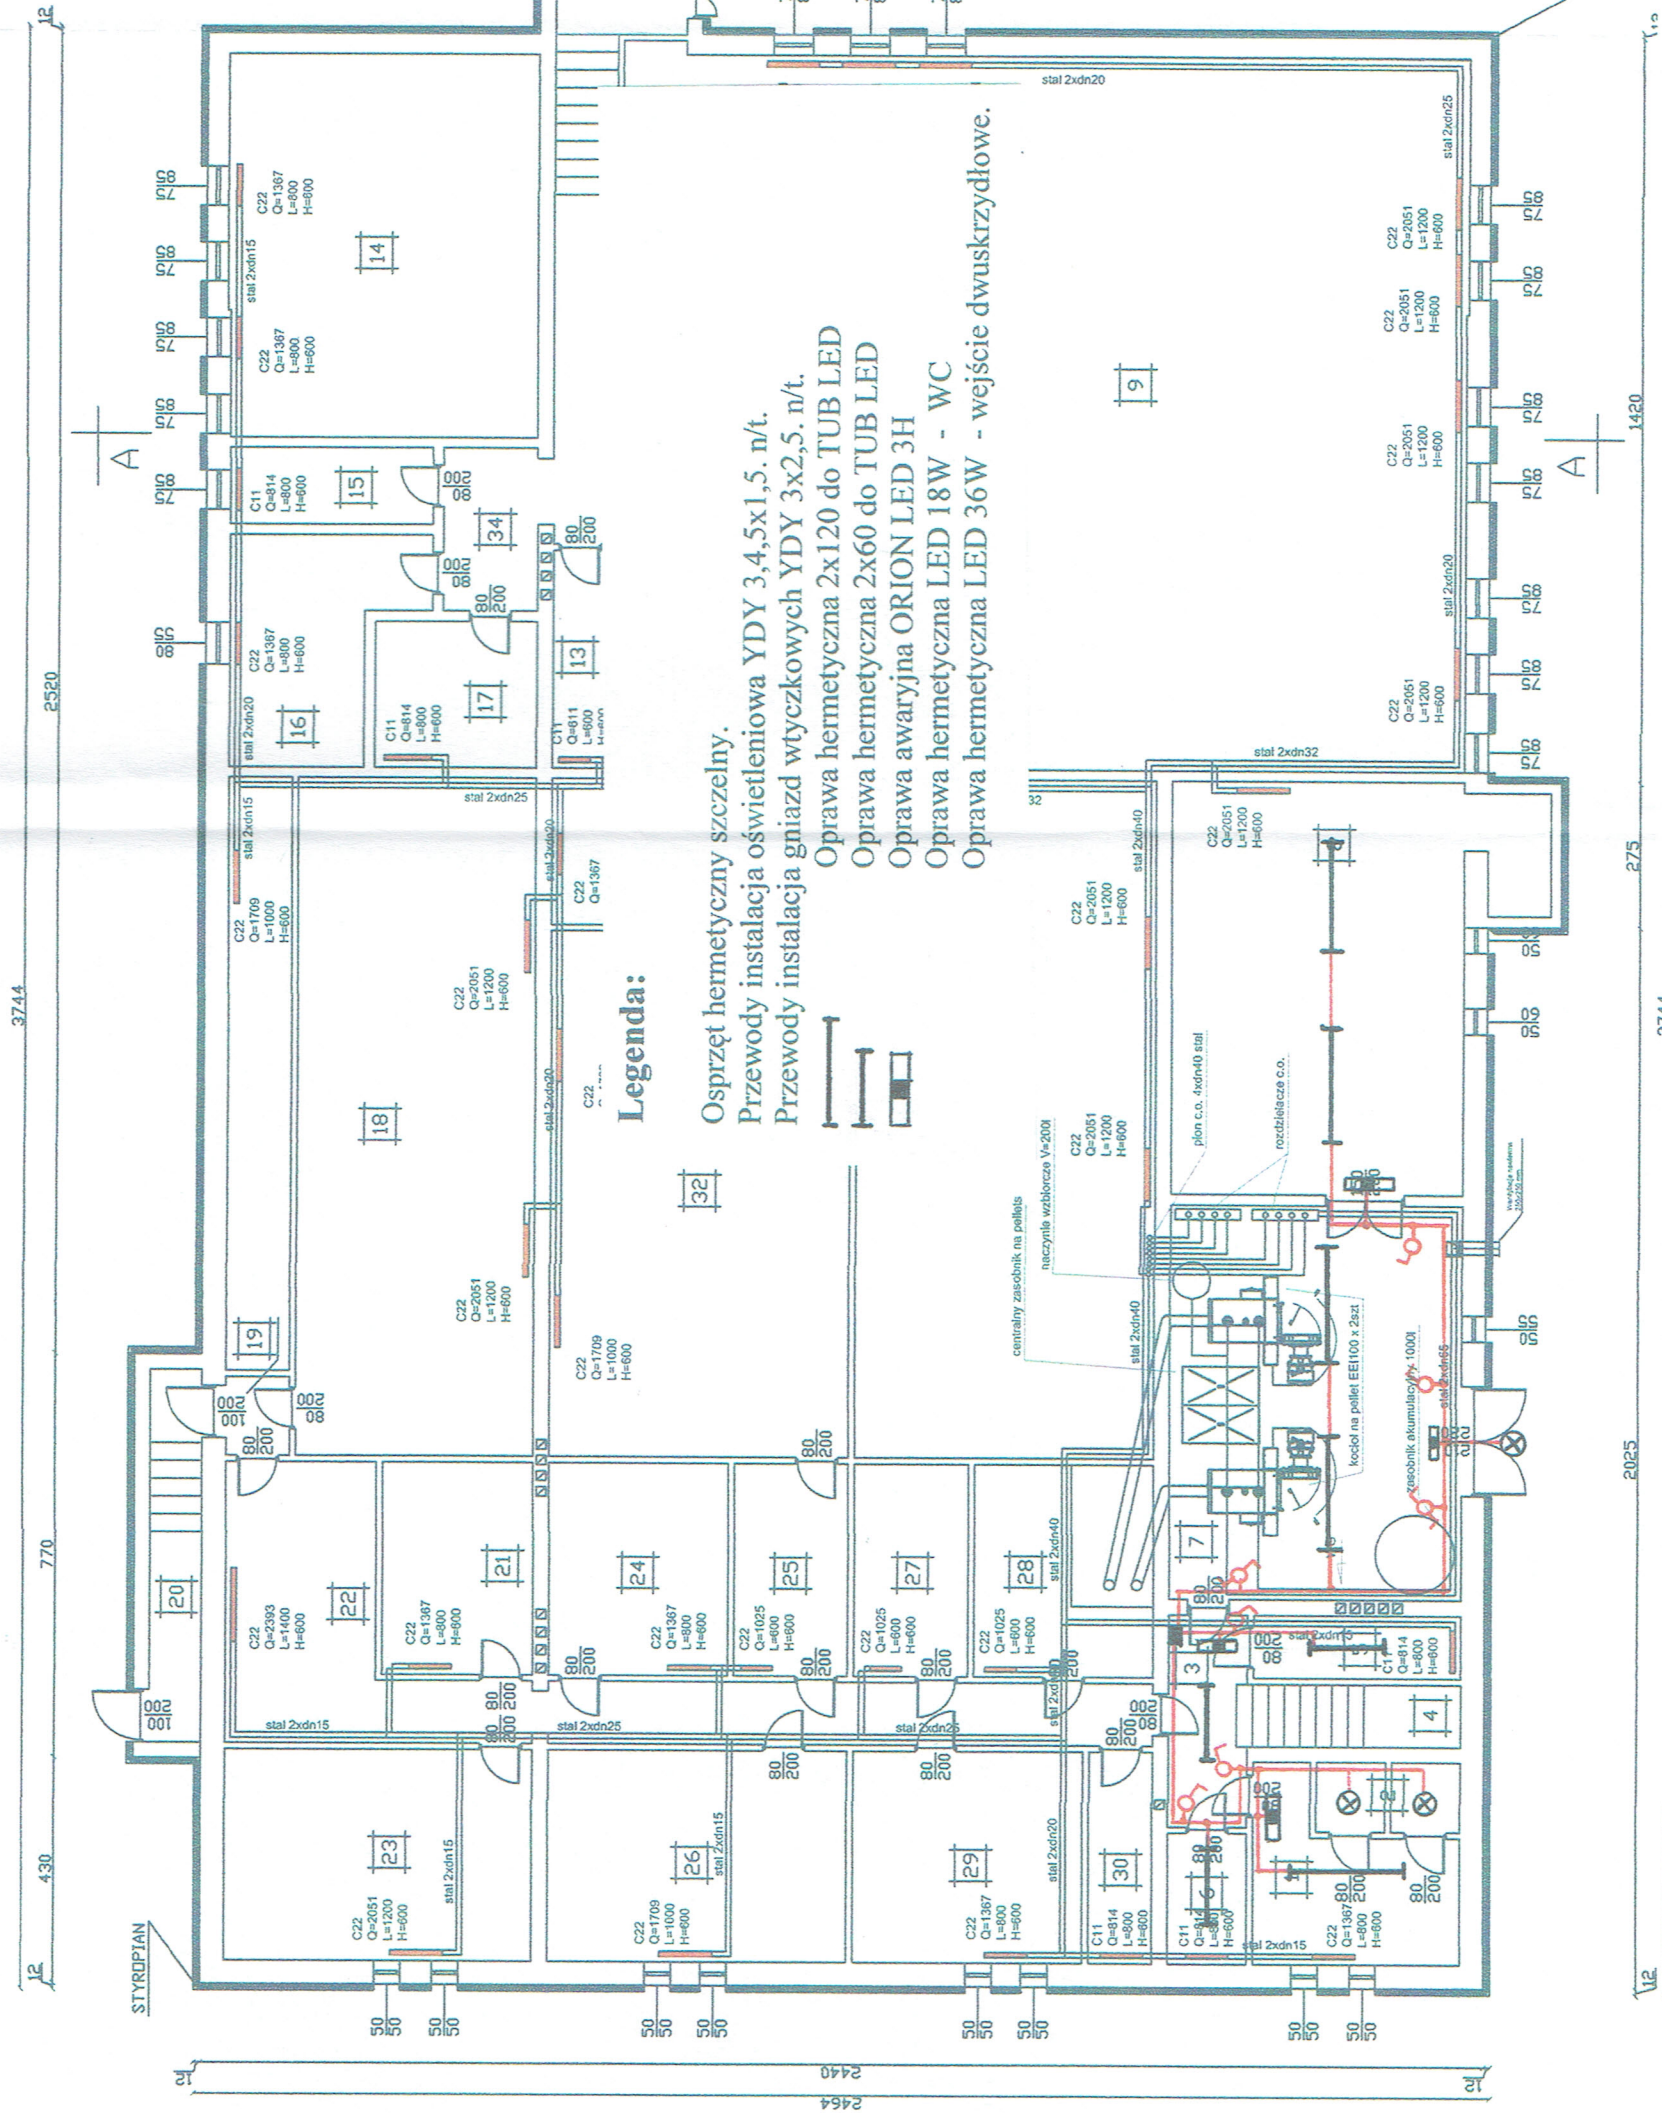

OZN	POMIESZCZENIE	POW.	KUB.
1	Pom. socjalne		
2	Łazienka		
3	Korytarz	36,20	103,17
4	Klatka schodowa		
5	Pom. gosp.		
6	Pom. gosp.		
7	Kotłownia	42,35	120,70
8	Skład opału		
9	Sala dyskotekowa		
10	Zaplecze kuchenne		
11	Kuchnia		
12	Korytarz		
13	Pom. gosp.		
14	Silownia		
15	Szafka		
16	Łazienka		
17	Łazienka		
18	Wentylatorownia		
19	Korytarz		
20	Klatka schodowa	748,12	2132,14
21	Pom. gosp.		
22	Korytarz		
23	Magazyn		
24	Pom. gosp.		
25	Korytarz		
26	Magazyn		
27	Magazyn		
28	Kuchnia od CO		
29	Magazyn		
30	Łazienka		
31	Magazyn		
32	Archiwum		
33	Korytarz		
RAZEM:		826,67	2356,01

Obiekt:	Temat:	
	Kotłownia	
	Instalacja oświetleniowa	
Dom kultury Sępól		Instalacja oświetleniowa
ul. Mostowa 3		65/94/01
Projektował: R. Nadolski		Nr rys. 1
Data Czerwiec 2017r		


RZUT PWINICY

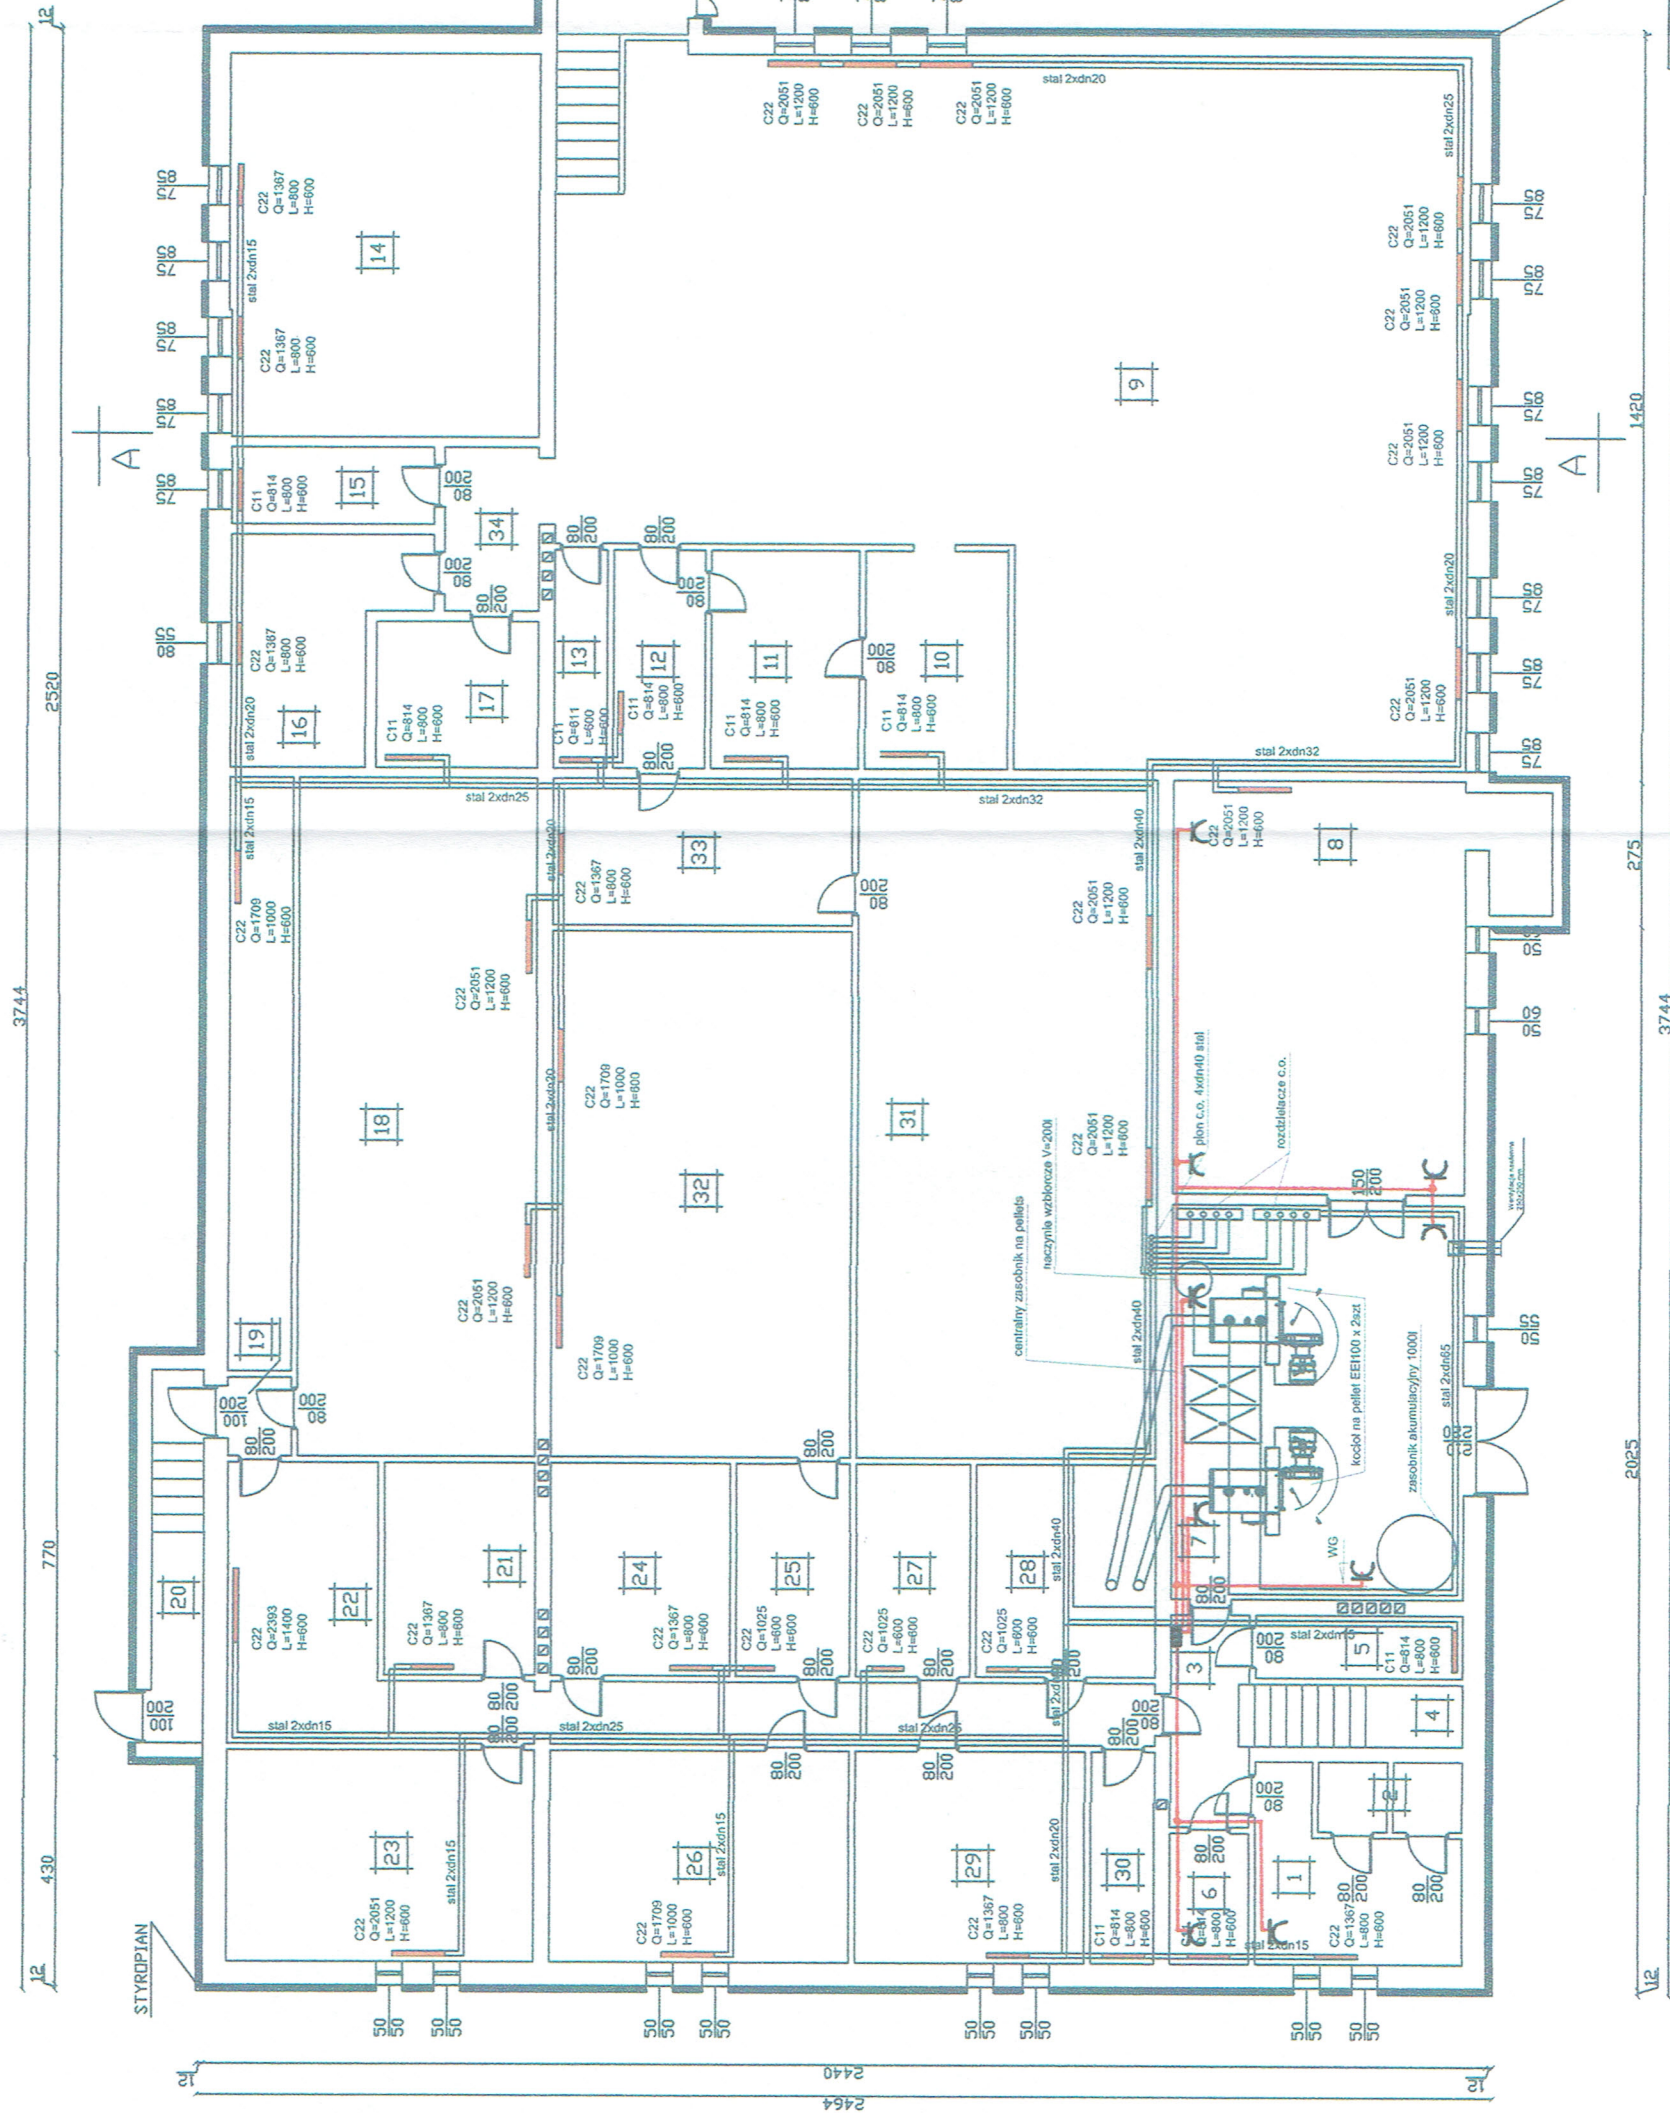

DZNI	POMIESZCZENIE	POW.	KUB.
1	Pom. socjalne		
2	Łazienka		
3	Korytarz	36,20	103,17
4	Klatka schodowa		
5	Pom. gosp.		
6	Pom. gosp.		
7	Kotłownia		
8	Skład opału	42,35	120,70
9	Sala dyskotekowa		
10	Zaplecze kuchenne		
11	Kuchnia		
12	Korytarz		
13	Pom. gosp.		
14	Słownia		
15	Szafnia		
16	Łazienka		
17	Łazienka		
18	Wentylatorownia		
19	Korytarz		
20	Klatka schodowa		
21	Pom. gosp.	748,12	2132,14
22	Korytarz		
23	Magazyn		
24	Pom. gosp.		
25	Korytarz		
26	Magazyn		
27	Magazyn		
28	Koniny od CI		
29	Magazyn		
30	Łazienka		
31	Magazyn		
32	Archiwum		
33	Korytarz		
RAZEM:		826,67	2356,01

Temat: Kotłownia	Obiekt: Dom kultury Sępól ul. Mostowa 3	Instalacja gniazd wtycz
	Projektował: R. Nadolski	65/94/OJ
	Data Czerwiec 2017r	Nr rys. 2

RZUT PWINICY

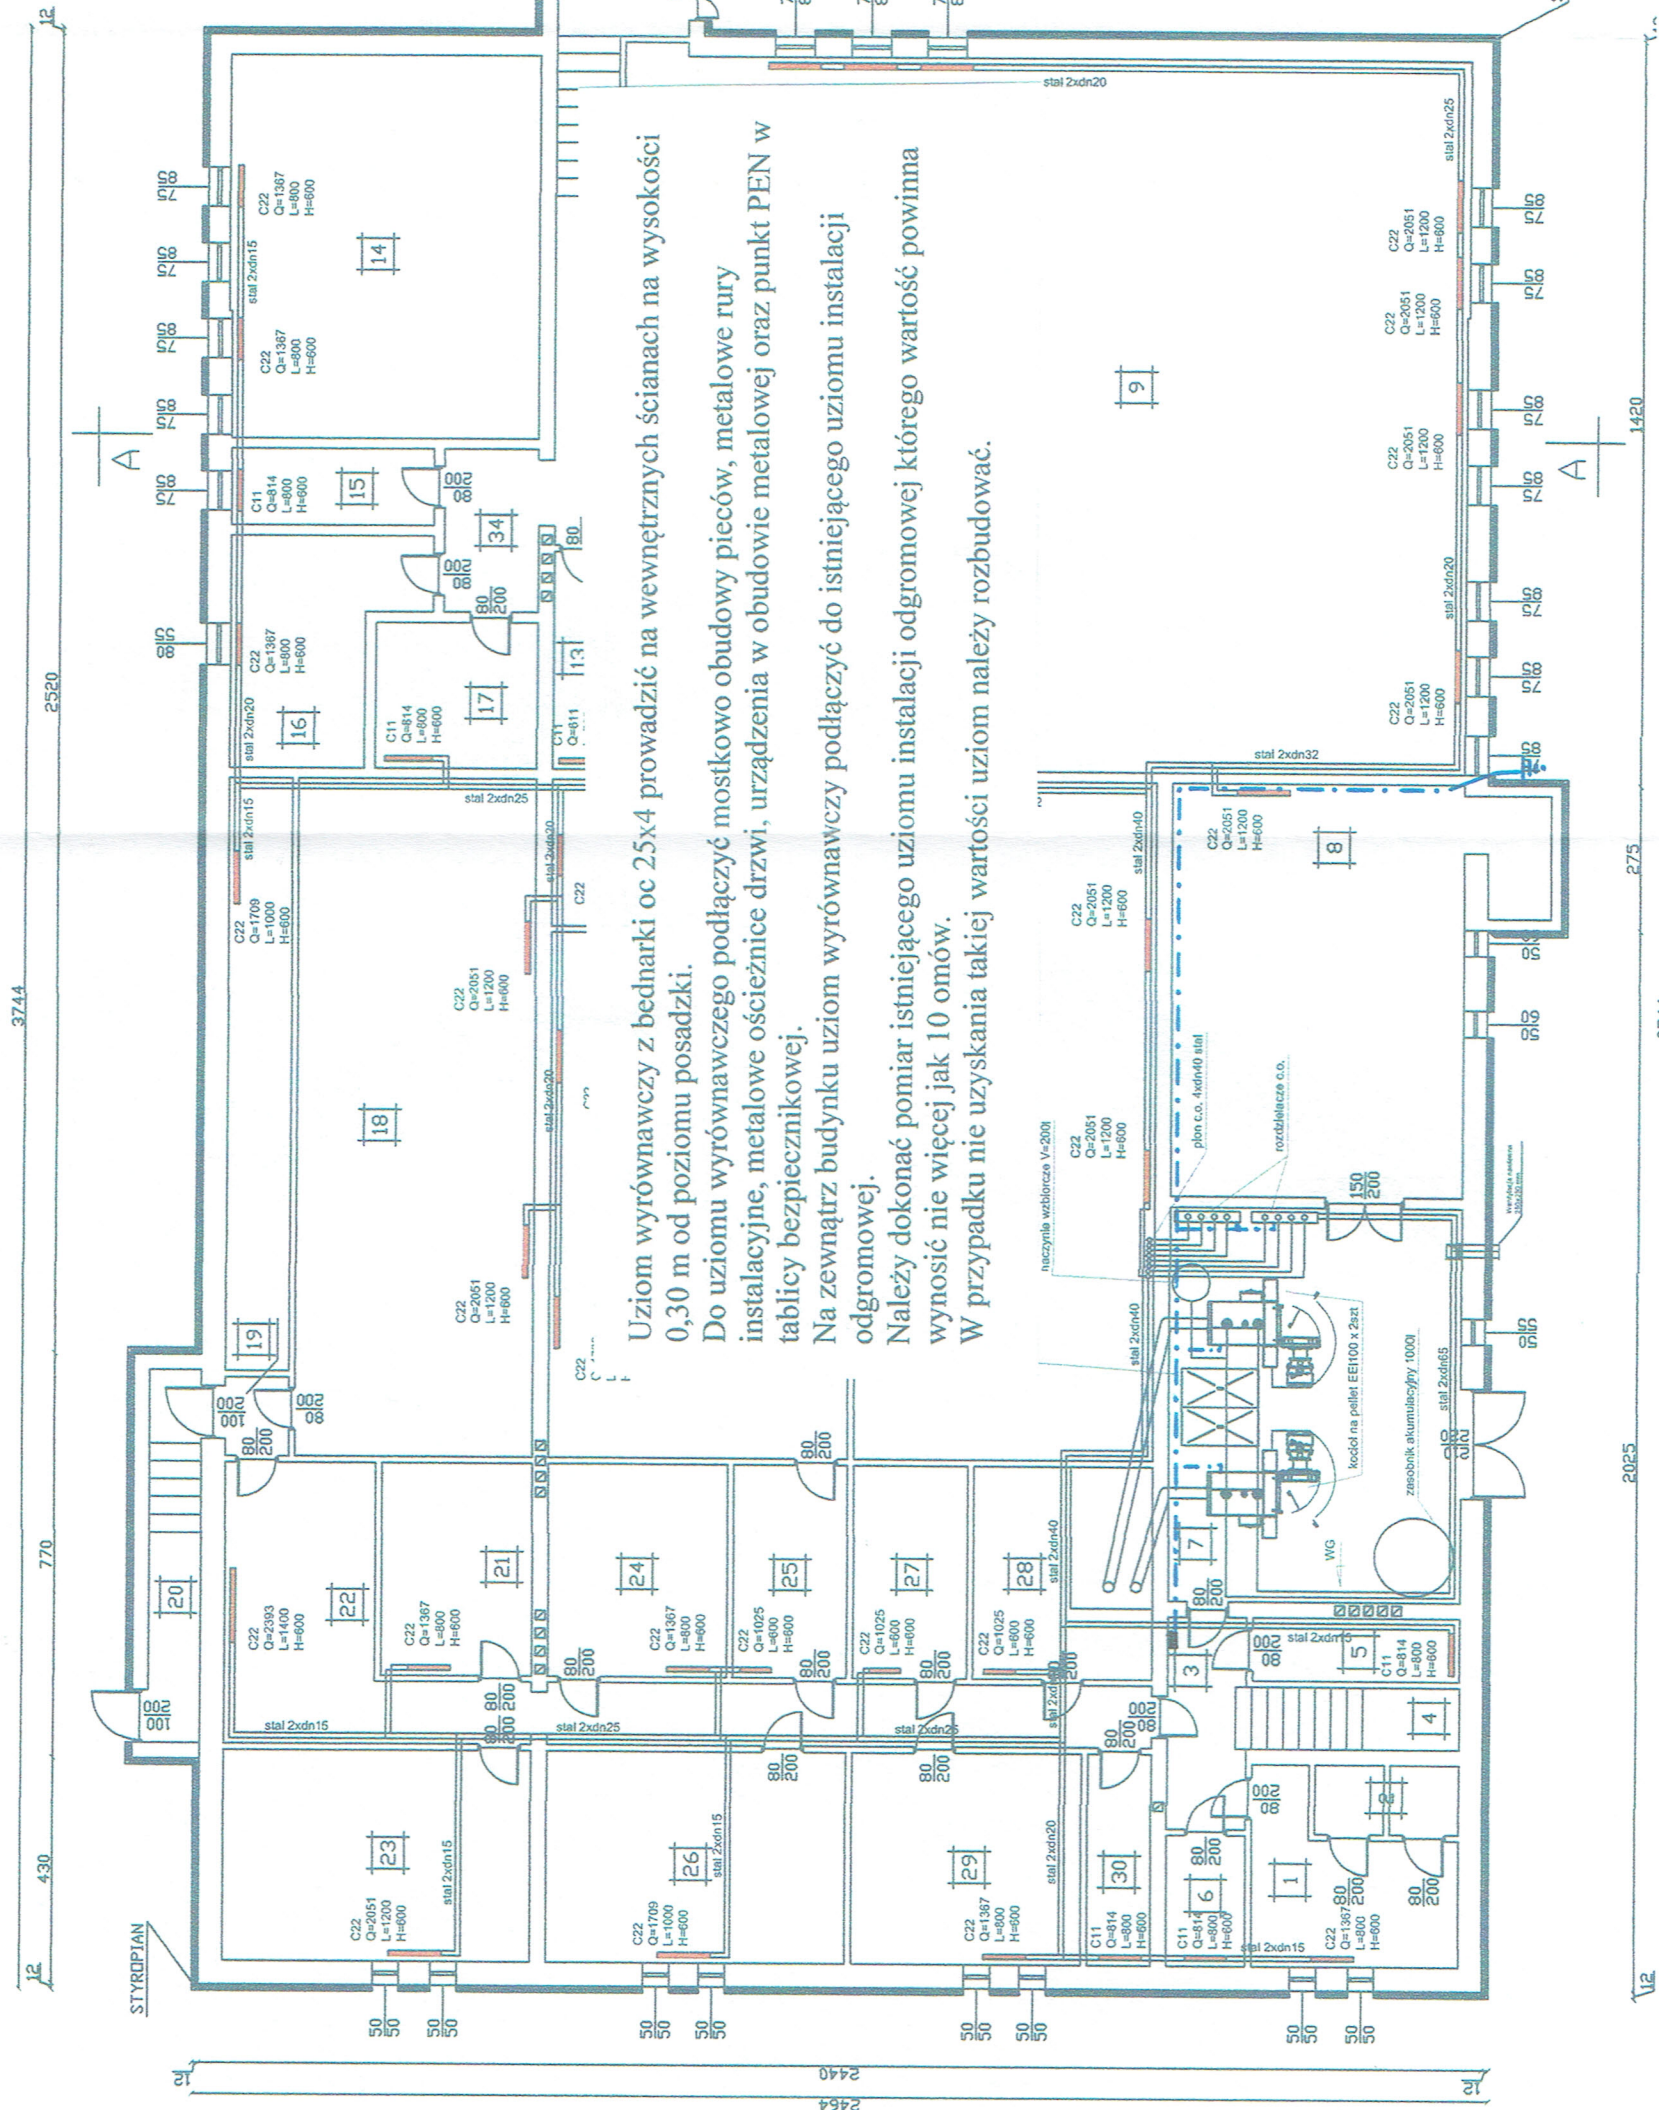

Temat:	Obiekt:	Uzium wyrównawczy
Kotłownia	Dom kultury Sępól ul. Mostowa 3	
	Projektował: R. Nadolski	65/94/OI
	Data Czerwiec 2017r	Nr rys. 3