


RZUT PIĘTRA

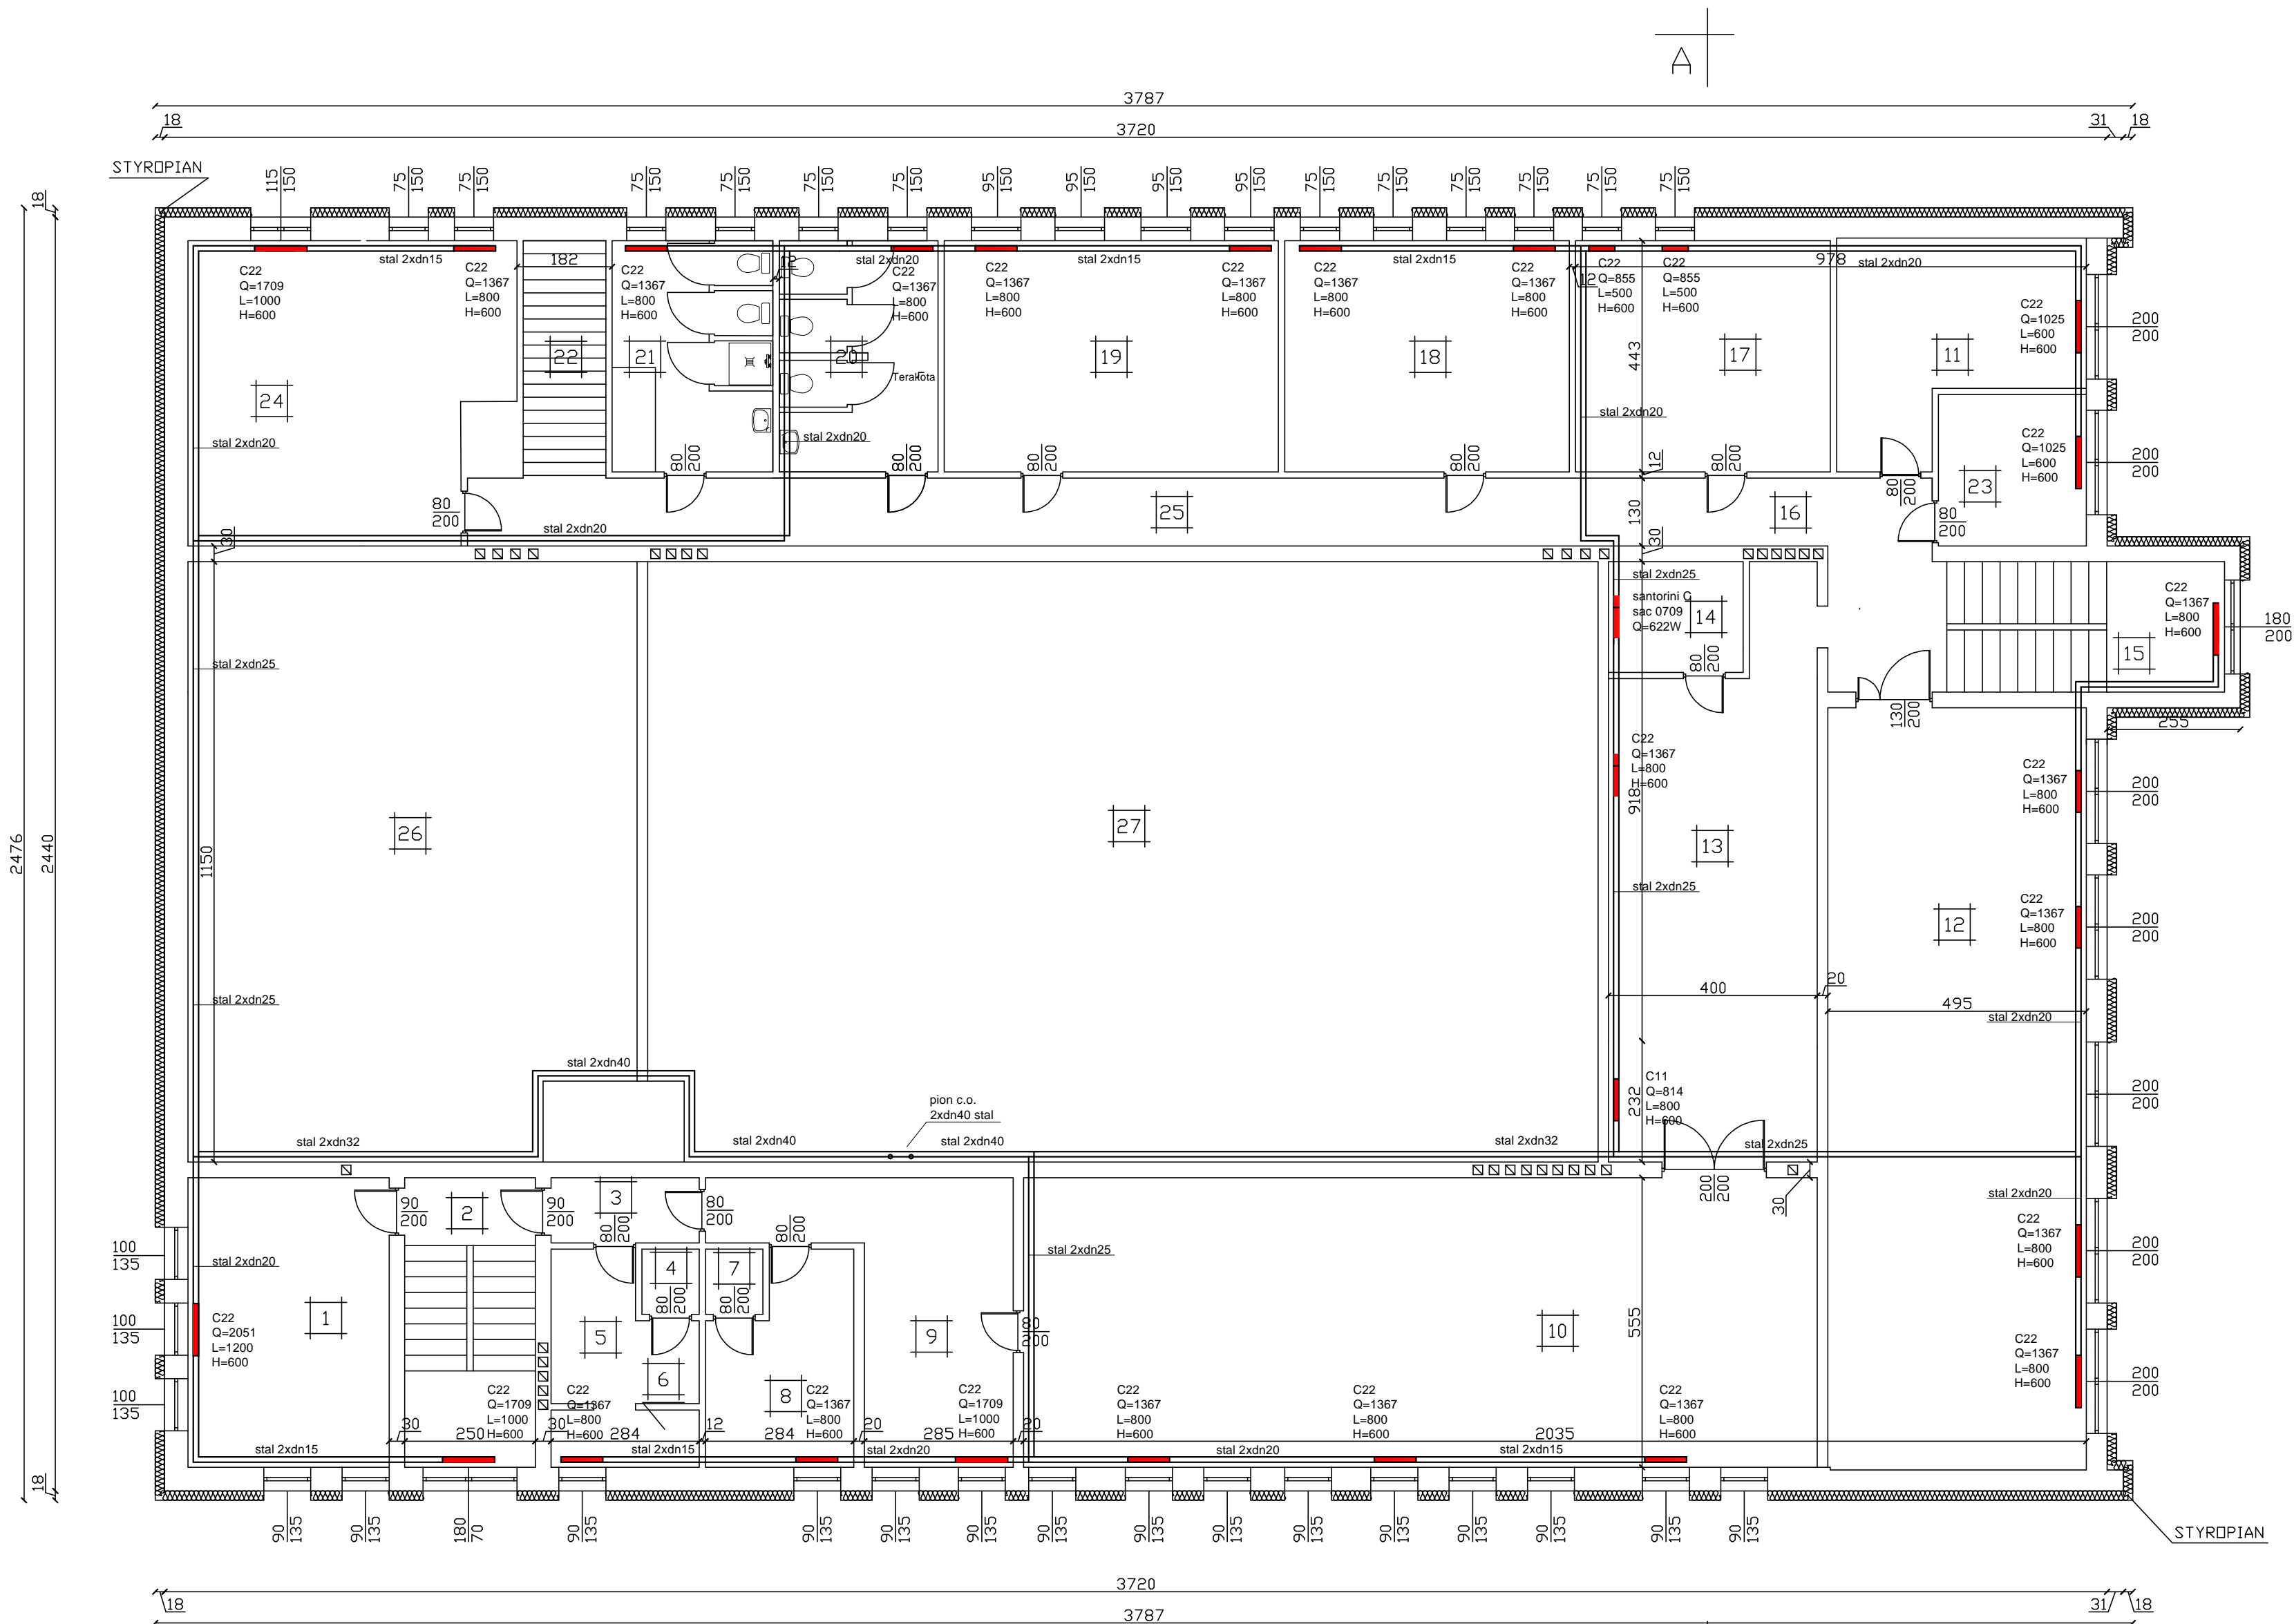

OZN	POMIESZCZENIE	POW.	KUB.
1	Agencja Rynku Rolnego	21,48	57,14
2	Klatka schodowa	14,09	37,48
3	Korytarz	3,71	10,13
4	Łazienka	1,40	3,75
5	Pom. gosp.	6,83	18,07
6	Pom. gosp.	3,17	8,18
7	Łazienka	1,40	3,82
8	Pom. gosp.	10,25	27,04
9	Zaplecze biblioteki	19,72	52,72
10	Biblioteka	84,36	210,90
11	Gabinet Dyrektora	11,57	40,62
12	Sala taneczna/ multymedialna	43,54	180,67
13	Korytarz / galeria	33,69	101,98
14	Zaplecze galerii	2,92	8,96
15	Klatka schodowa	14,00	46,48
16	Korytarz	14,80	46,92
17	Pracownia instruktorska metodyczna	47,61	151,53
18	Pracownia muzyczna	24,17	63,81
19	Pracownia plastyczna	28,38	74,92
20	Łazienka	13,49	35,61
21	WC	13,67	36,09
22	Klatka schodowa	7,19	18,98
23	Gabinet Księgowej	8,85	26,73
24	Sala informatyczna	30,83	81,78
25	Korytarz	30,08	82,12
26	Cześć Jednokonnydygnacyjna	-	-
27	Cześć Jednokonnydygnacyjna	-	-
RAZEM:		815,07	1463,42

Rzut piętra - wewn. inst. C.O.

Obiekt	Dom Kultury w Sępólnie		Podpis
Adres	ul. Mostowa 3, 11-210 Sępólno		
Projektant	mgr inż. Marcin Daniłow	Nr upr.	
		WAM/0124/POOS/09	
Skala	Data	Przedmiot	Nr rys.
1:100	9.2019	Rzut piętra - wewn. inst. c.o.	S5